

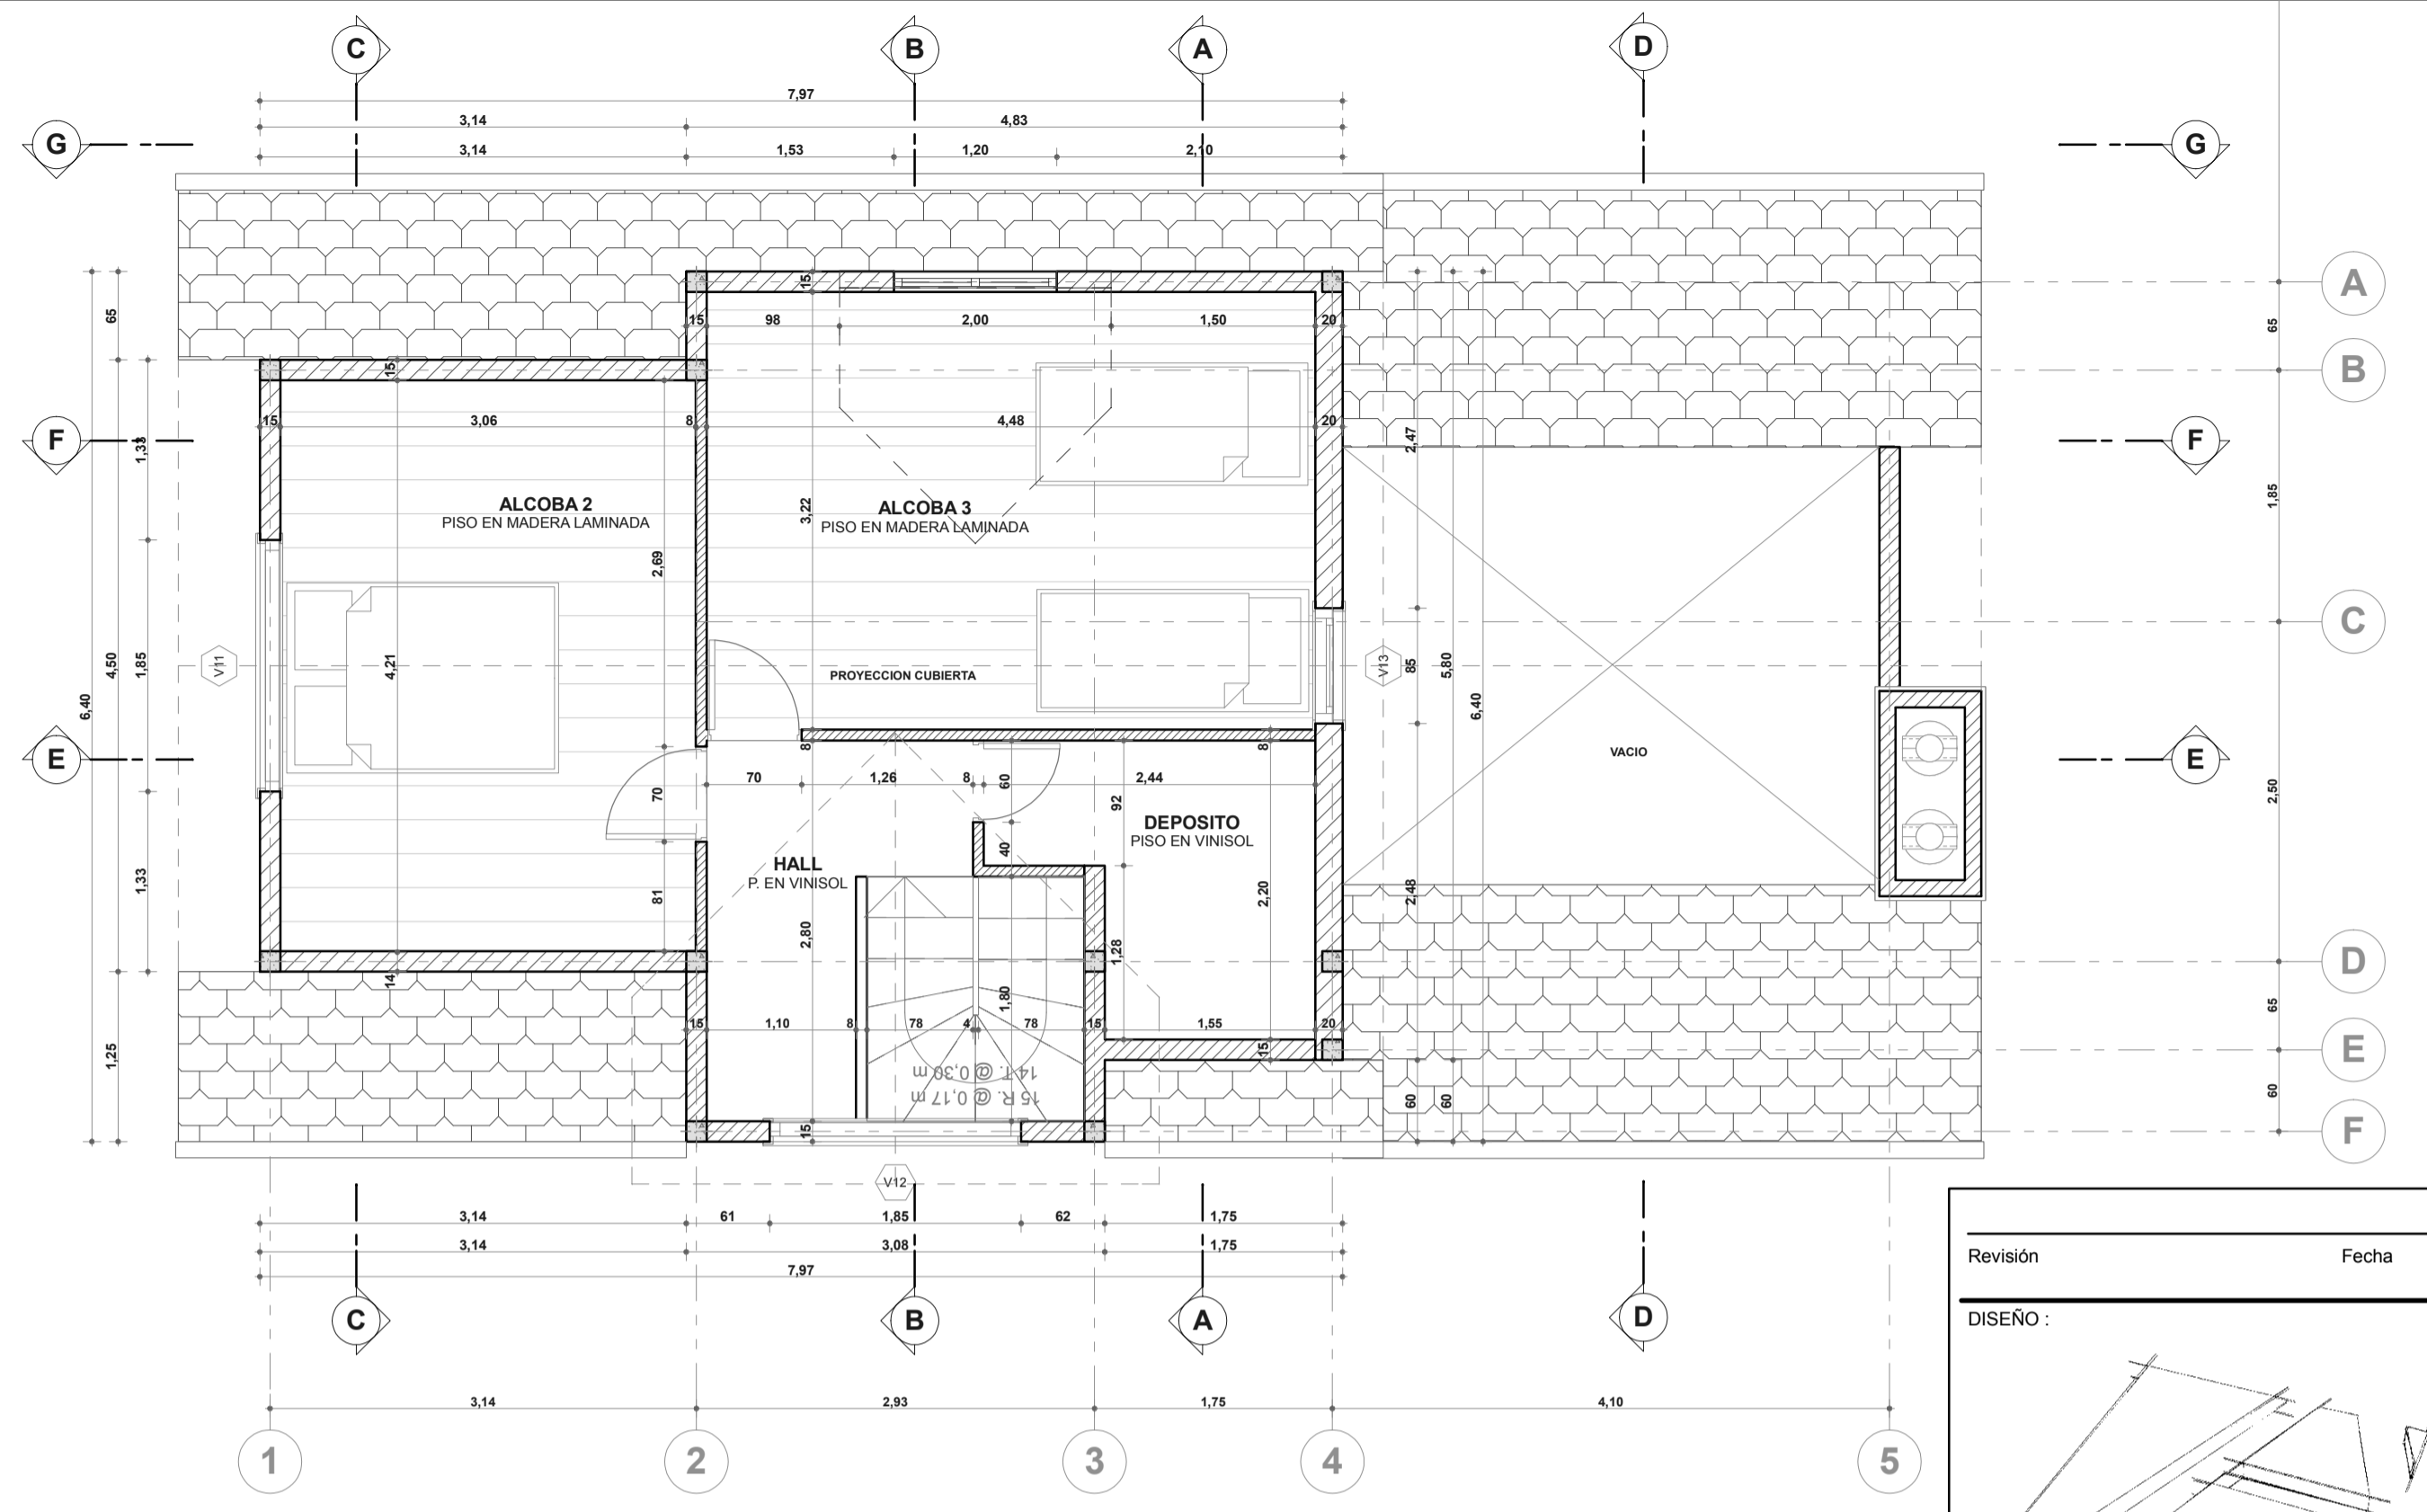






CUBIERTA EN TEJA TOSCANA DE COLOMBIT, SOBRE ALISTADO EN ESTERILLA
PENDIENTE 45°

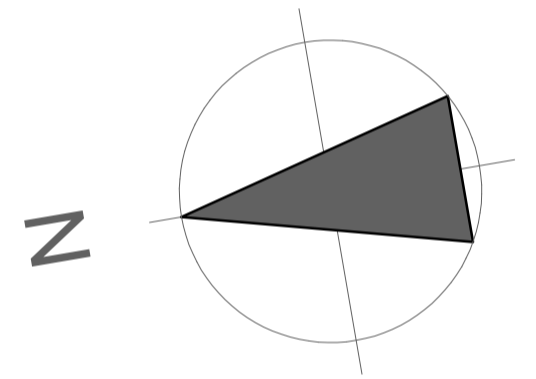


PLANTA ALTA ALA PRINCIPAL

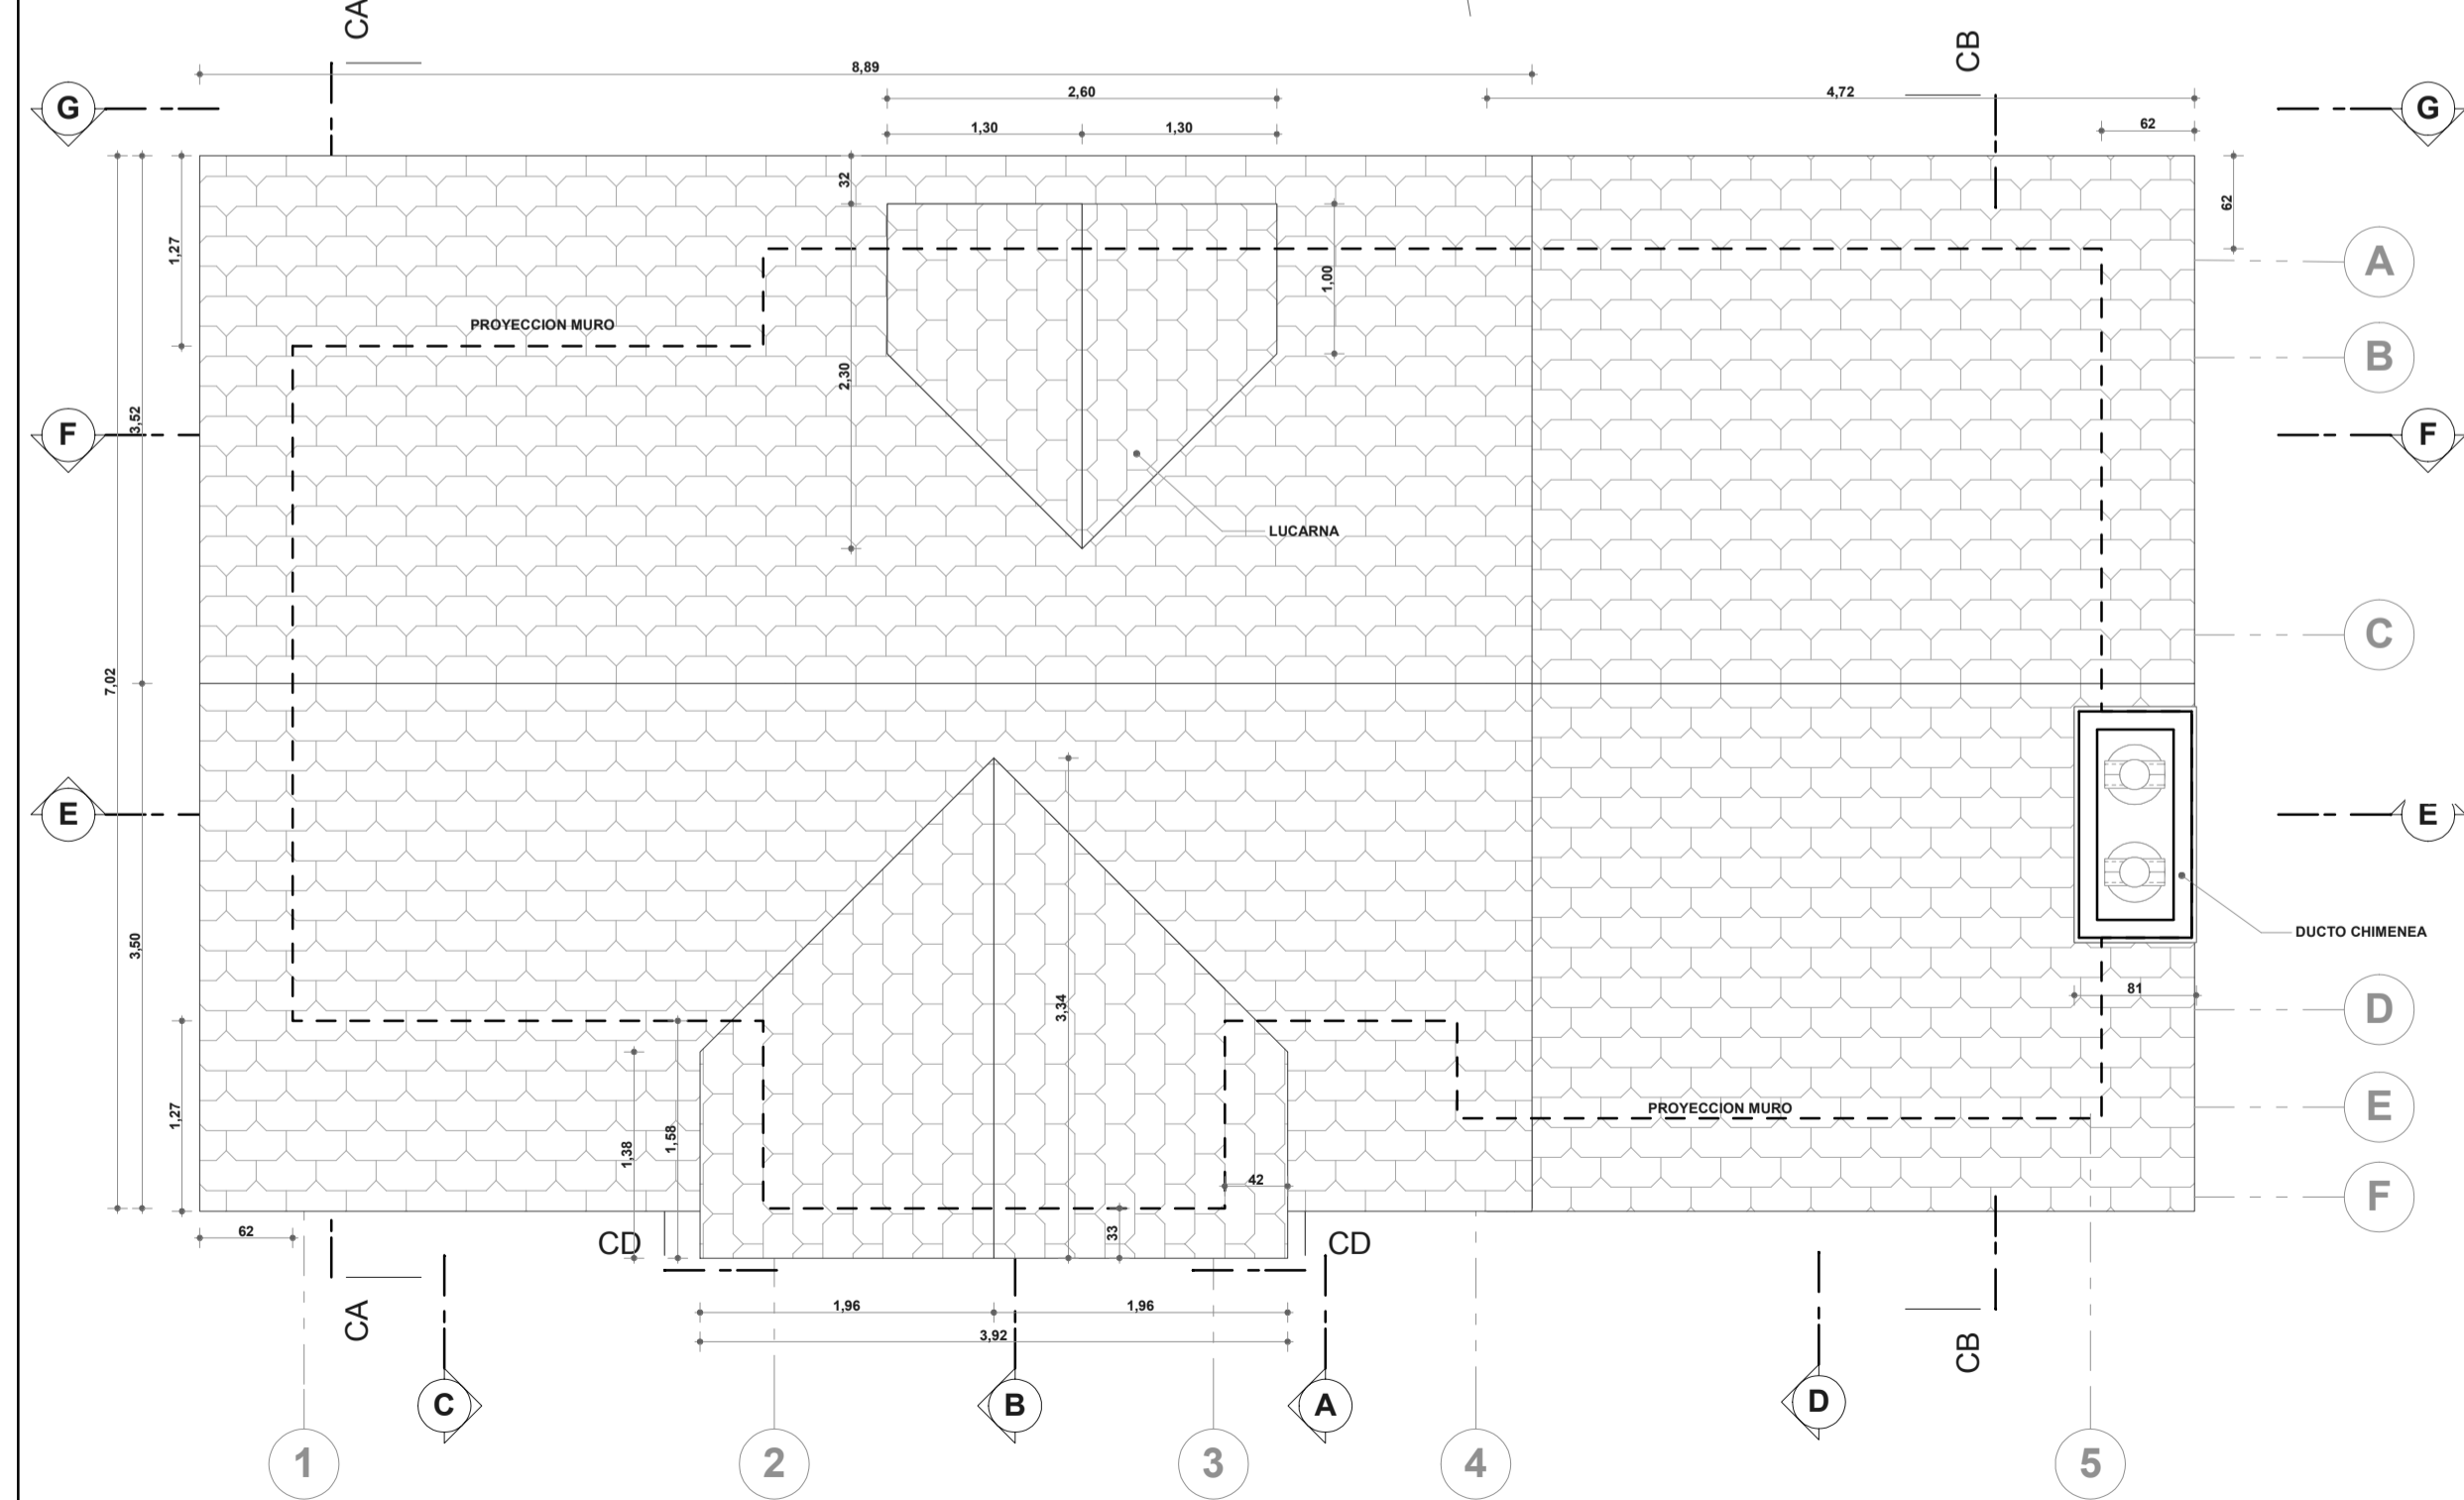


PLANTA CUBIERTAS

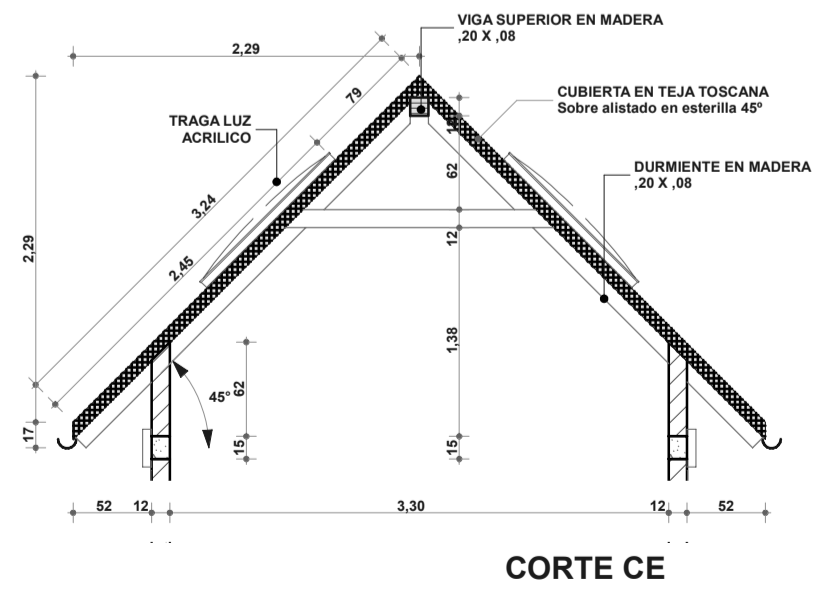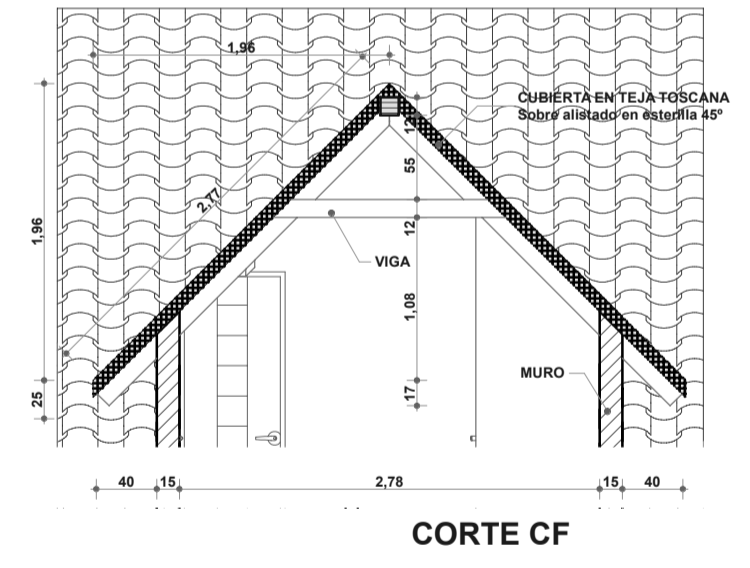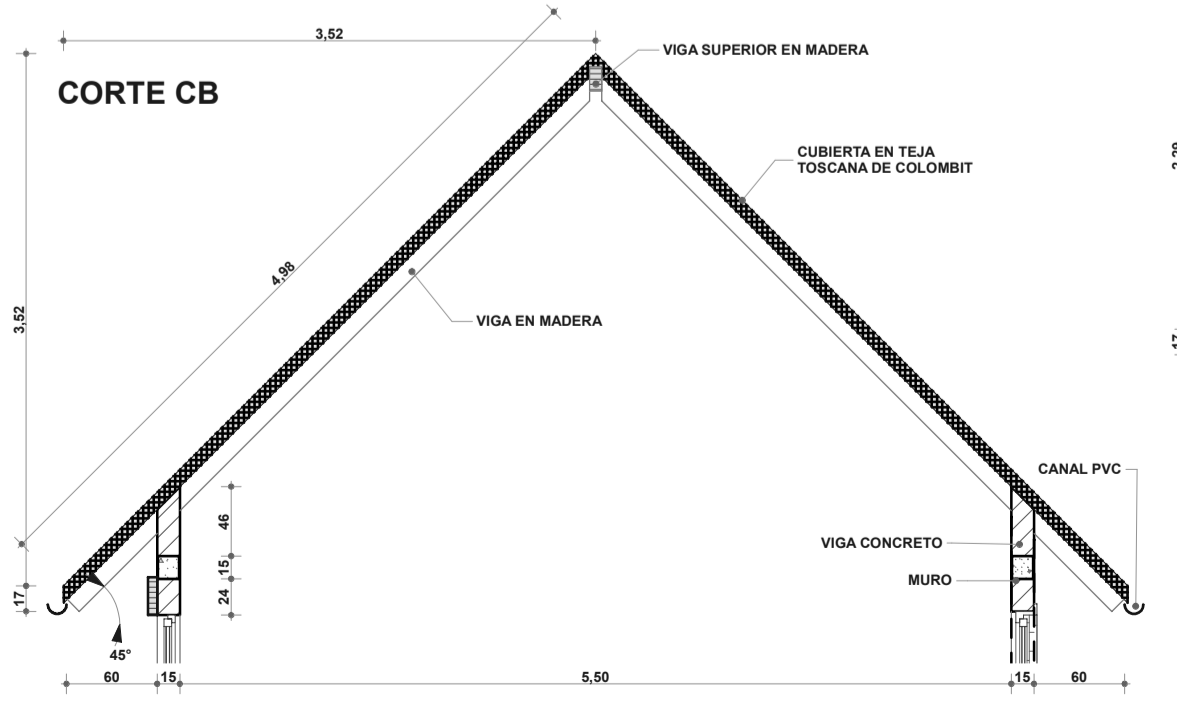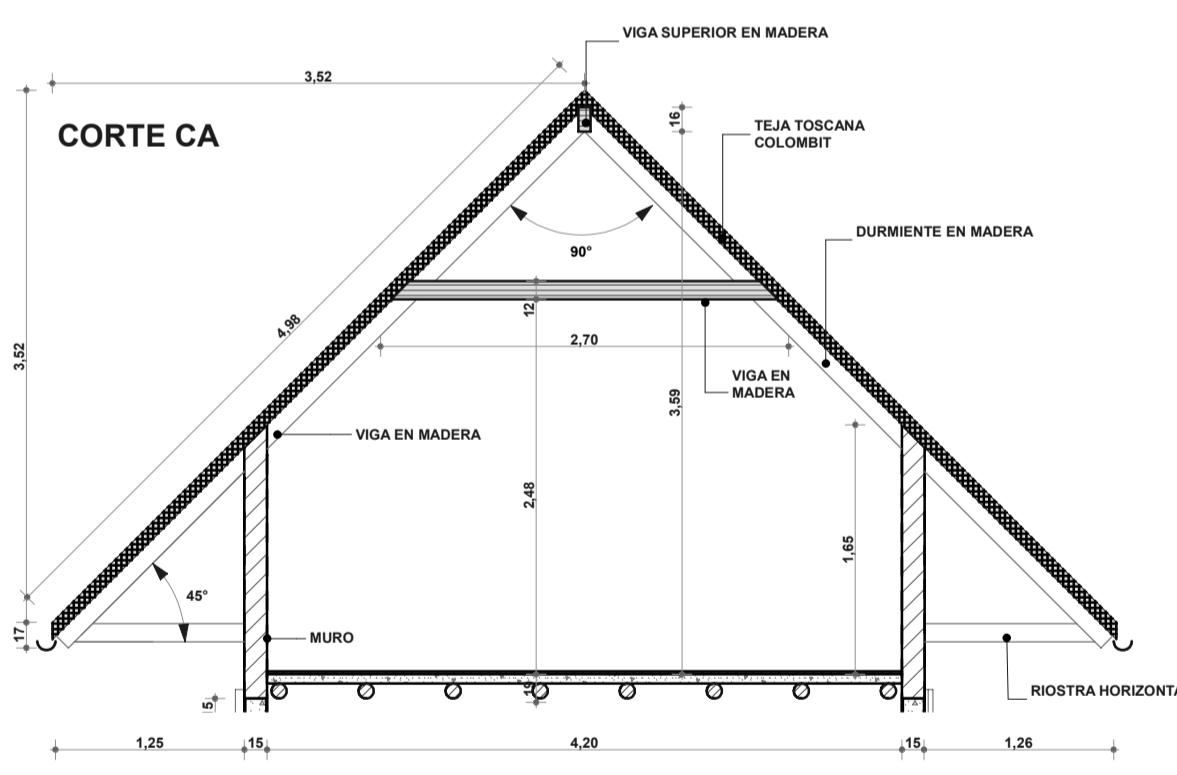

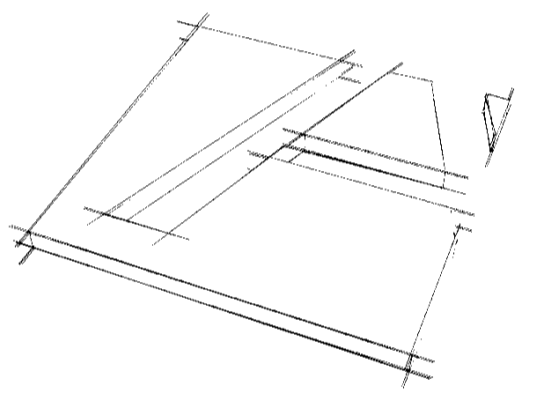Revisión	Fecha
DISEÑO:	
	
ANDRES PULIDO OSPINA ARQUITECTO MAT : A25061999 - 79757782	

PROYECTO
CASA EL CENCERRO
 PROPIETARIOS :
SR. HERNANDO PULIDO DOMINGUEZ
 CC. 17.179.030
SRA. EMILCE OSPINA DE PULIDO
 CC. 41.348.523
 Tablo - Cundinamarca
 COLOMBIA

CONTIENE :
PLANTA ALTA
PLANTA DE CUBIERTAS
CORTES DE CUBIERTA

Vo.Bo. Arquitecto	Firma	Fecha
Andrés Pulido		
Vo.Bo. Propietario	Firma	Fecha
Hernando Pulido D.		
Vo.Bo.	Firma	Fecha
Vo.Bo.	Firma	Fecha
Vo.Bo.	Firma	Fecha

ESCALA : **1 : 50** FECHA : **2006 / 04 / 08**

Plano Número: **A 002** Plancha # De **02 10**