



FACHADA NORTE

FACHADA OCCIDENTE

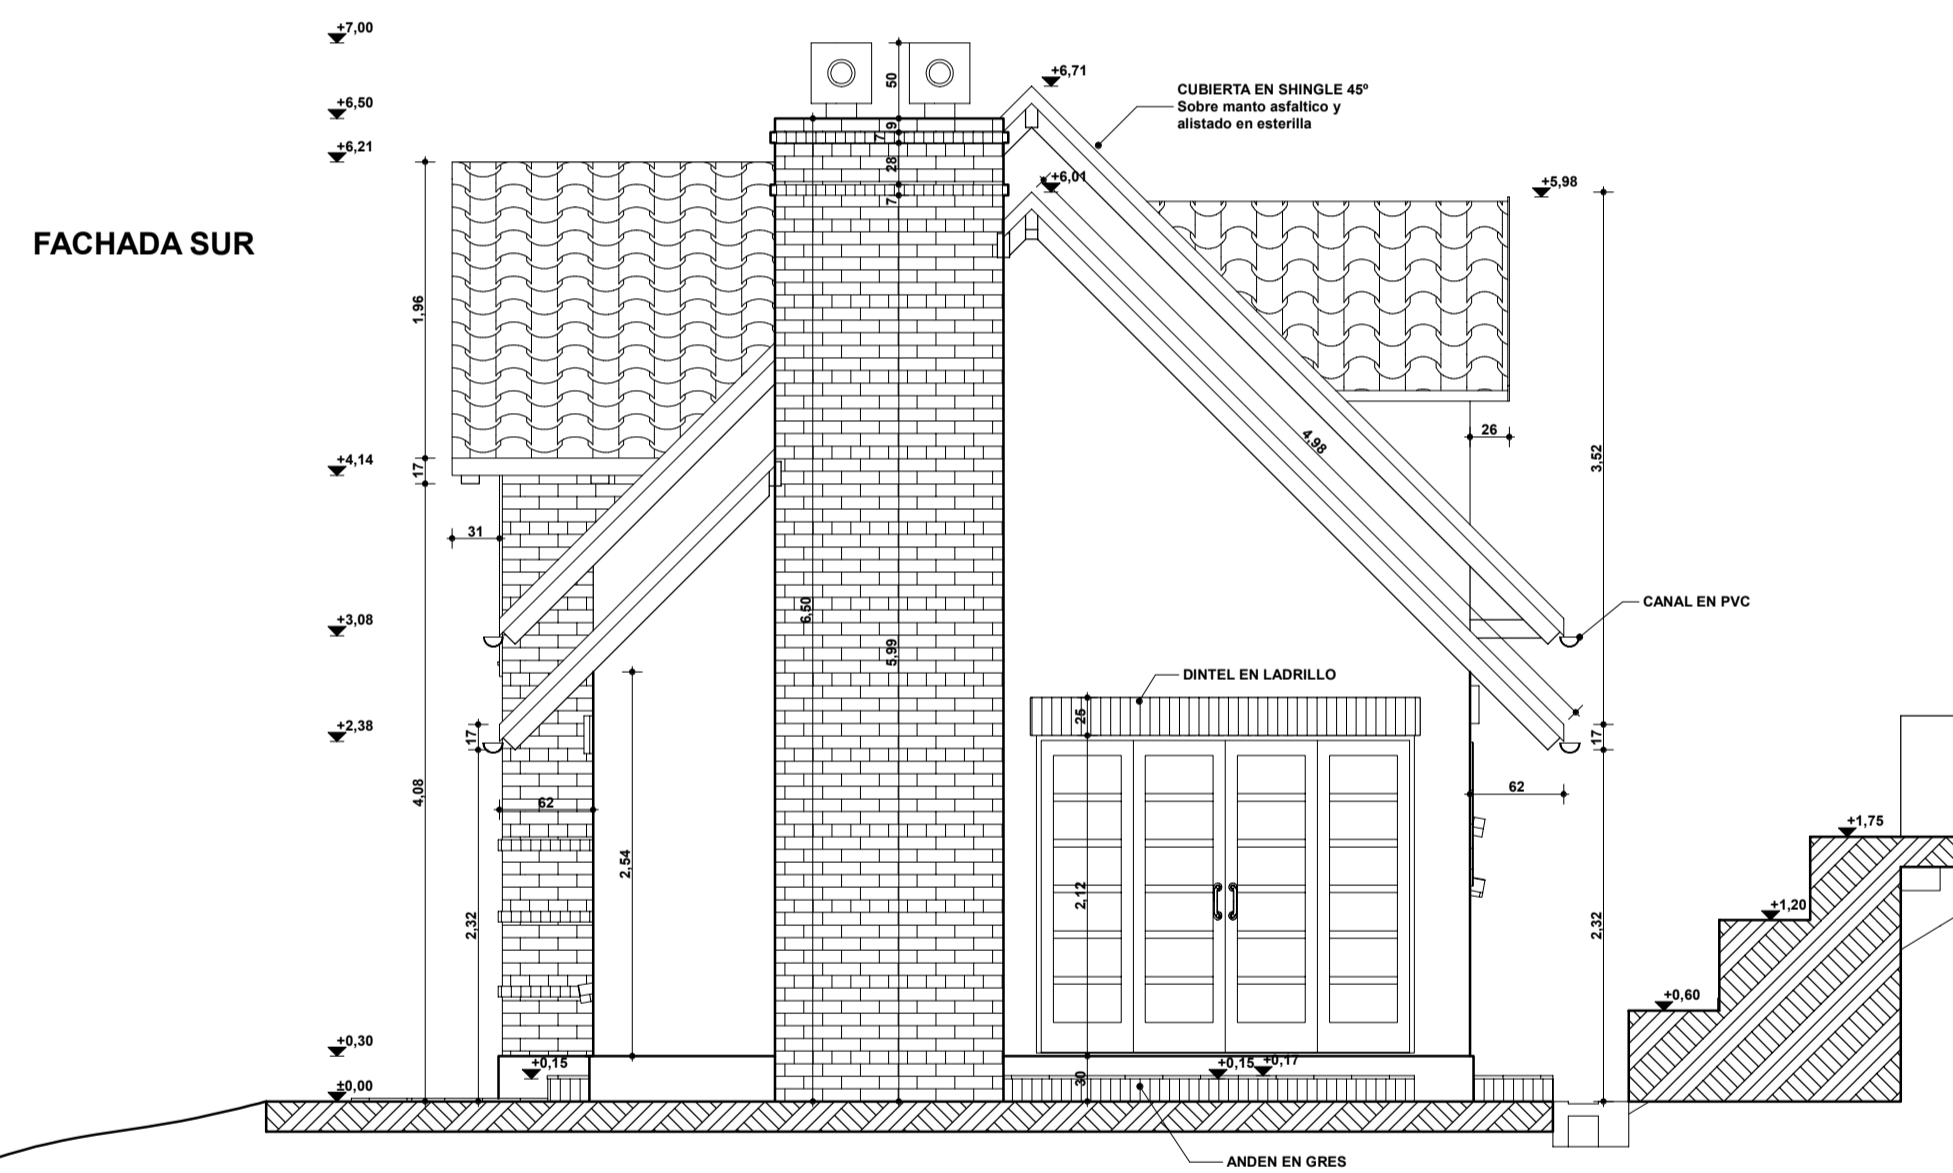

FACHADA SUR

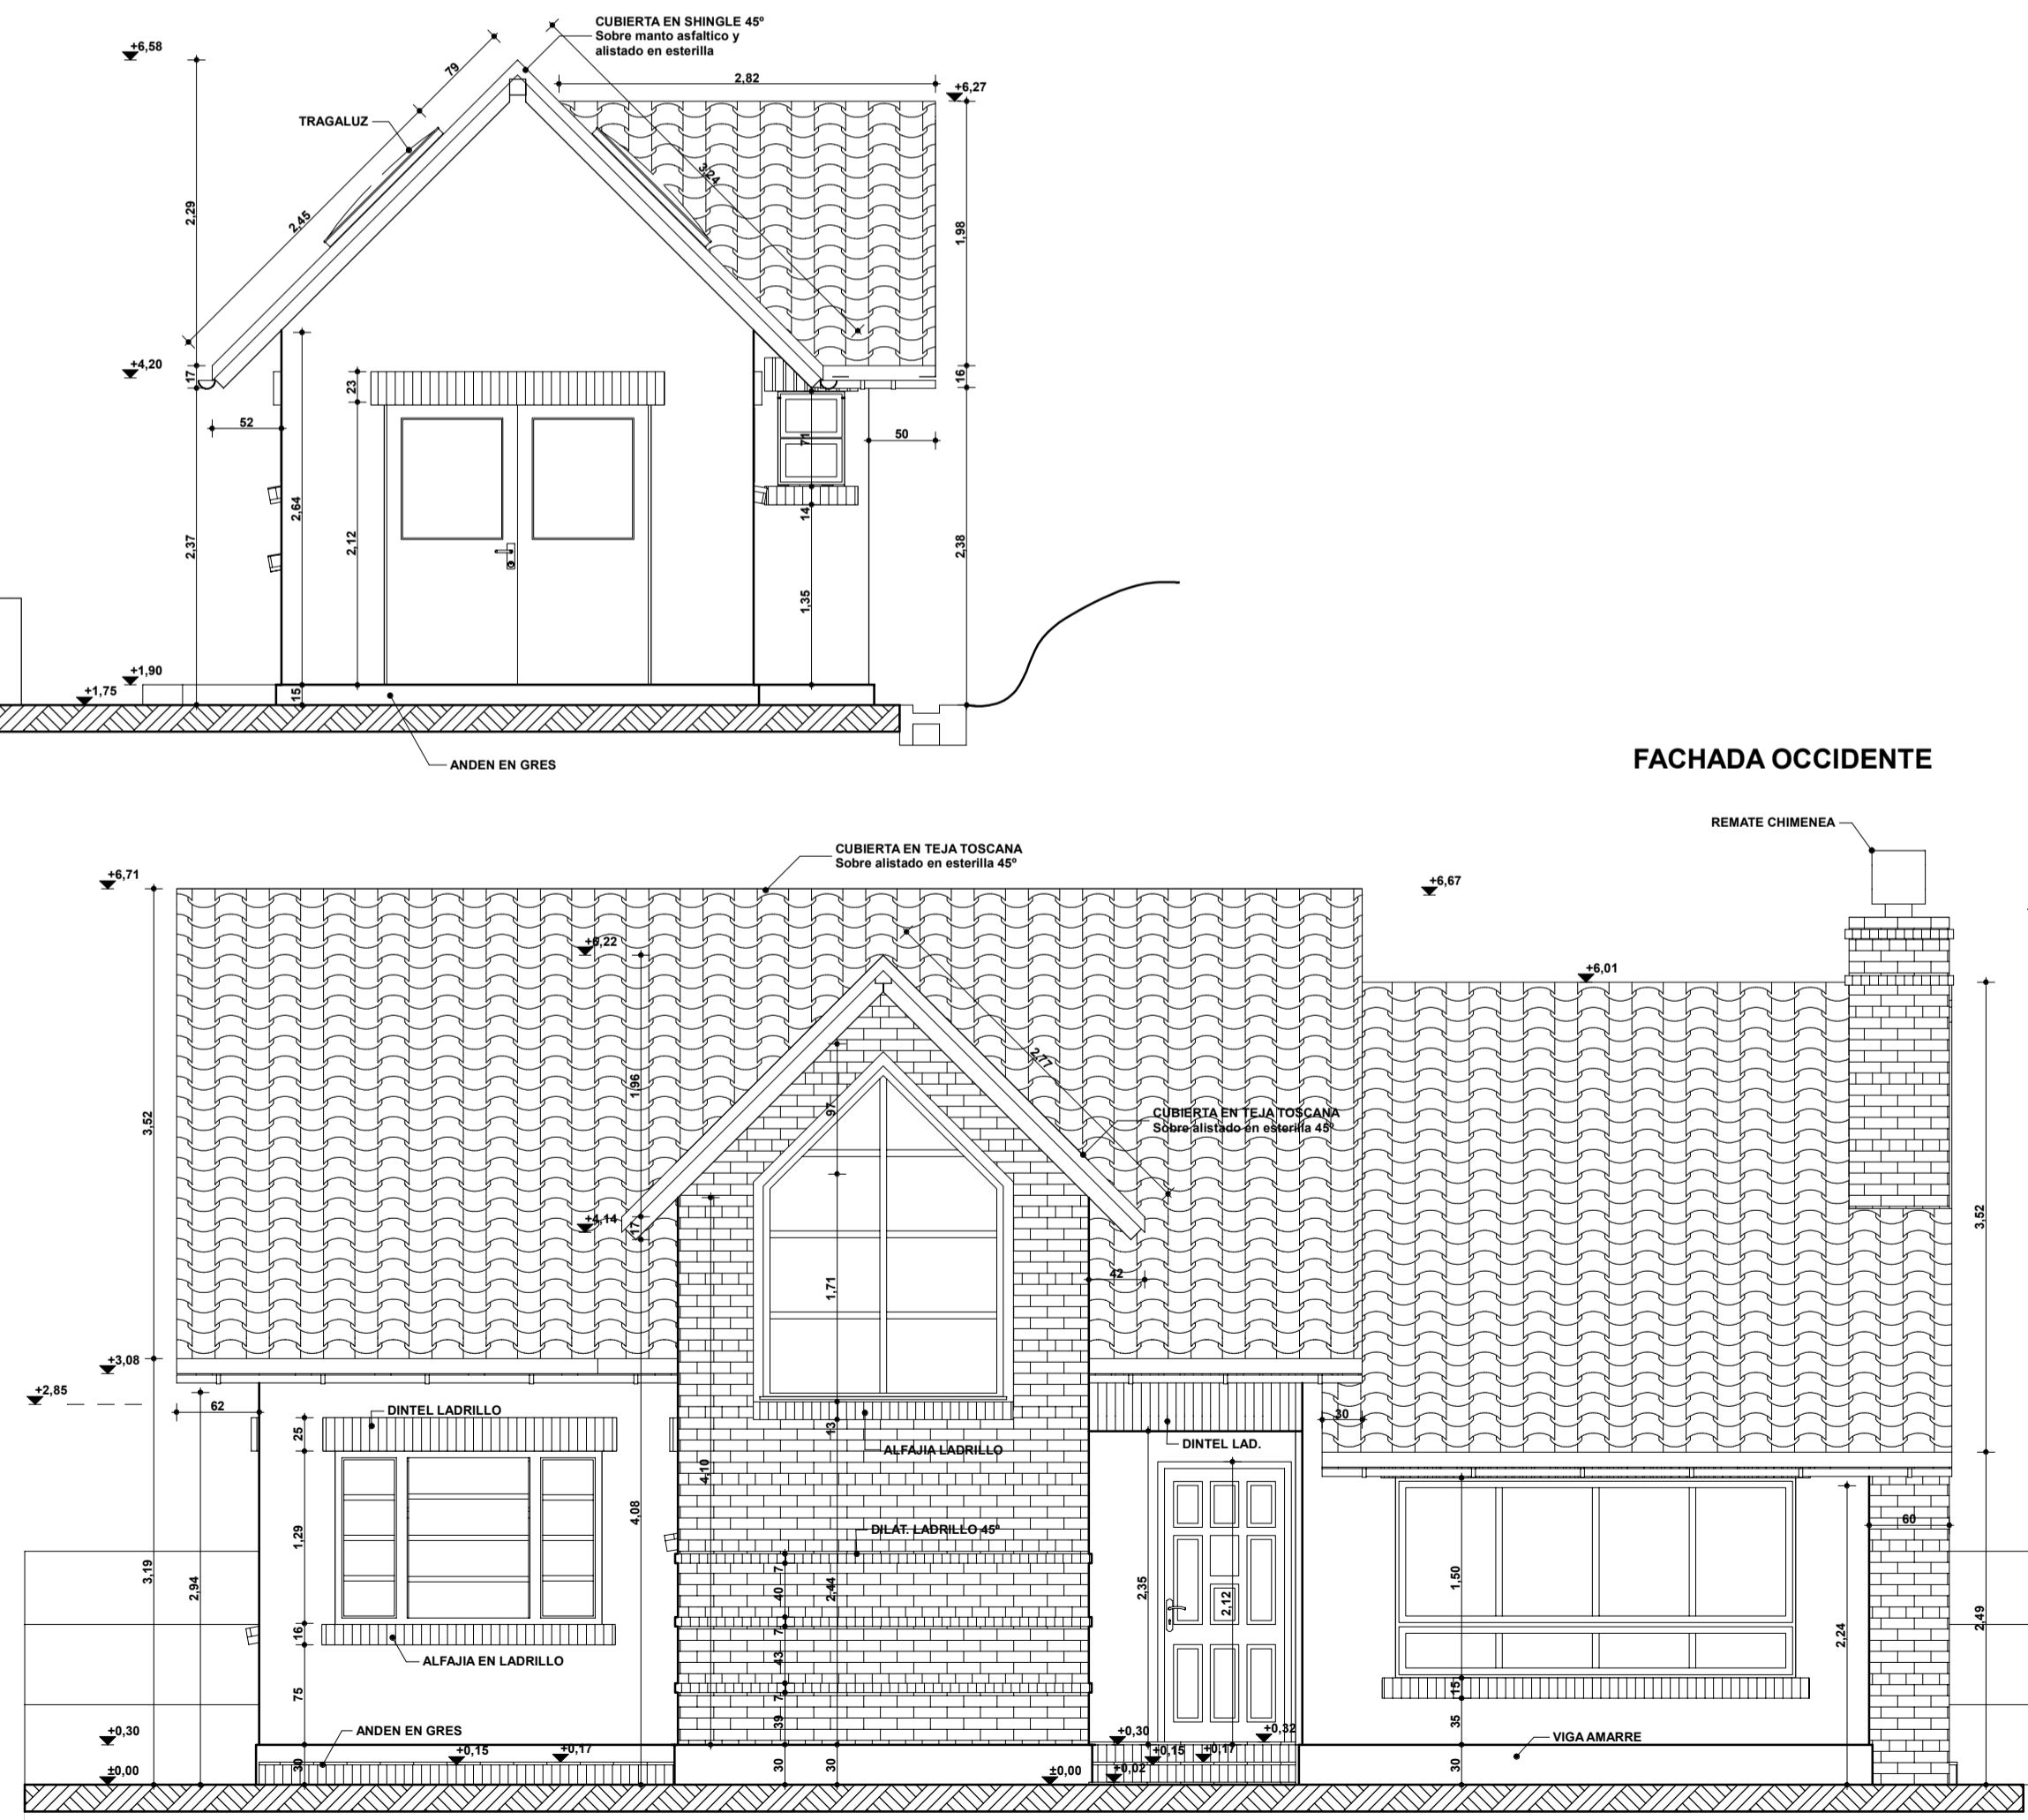

FACHADA ORIENTE

Revisión	Fecha	
DISEÑO :		
ANDRES PULIDO OSPINA ARQUITECTO MAT : A25061999 - 79757782		
PROYECTO CASA EL CENCERRO PROPIETARIOS : SR. HERNANDO PULIDO DOMINGUEZ CC. 17.179.030 SRA. EMILCE OSPINA DE PULIDO CC. 41.348.523		
Tablo - Cundinamarca COLOMBIA CONTIENE : FACHADAS		
Vo.Bo. Arquitecto	Firma	Fecha
Andrés Pulido		
Vo.Bo. Propietario	Firma	Fecha
Hernando Pulido D.		
Vo.Bo.	Firma	Fecha
Vo.Bo.	Firma	Fecha
Vo.Bo.	Firma	Fecha
ESCALA : 1 : 50		FECHA : 2006 / 04 / 08
Plano Número : A 003		Plancha # De 03 10