




D-01 Corte de Fachada 1:20

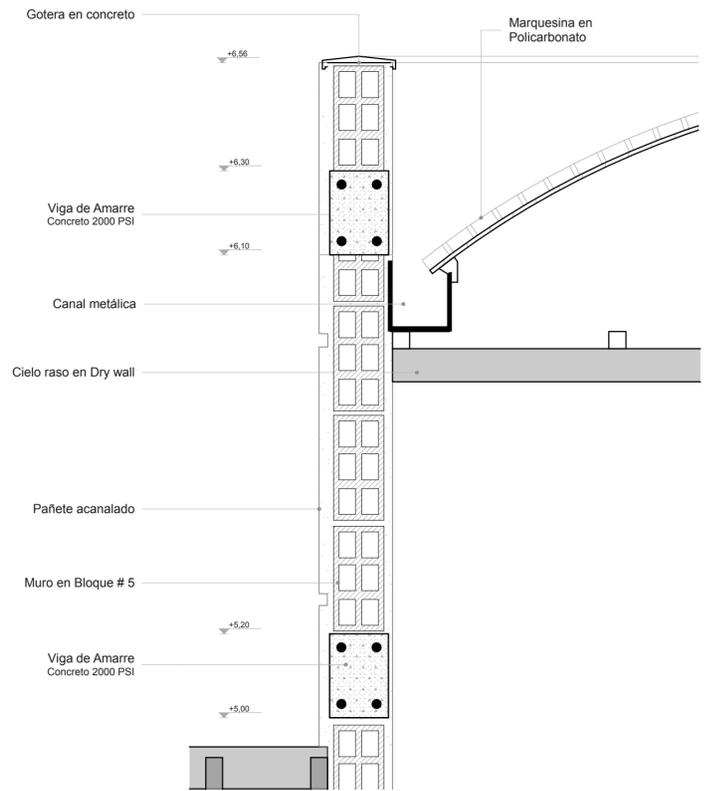

D-02 Detalle Marquesina 1:10

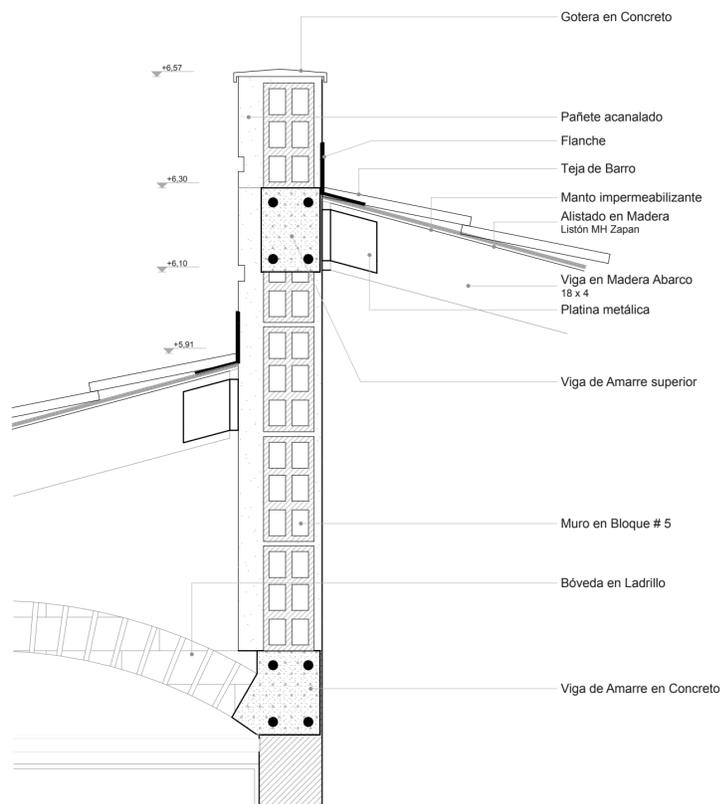


D-04 REMATE CUBIERTA 1:10

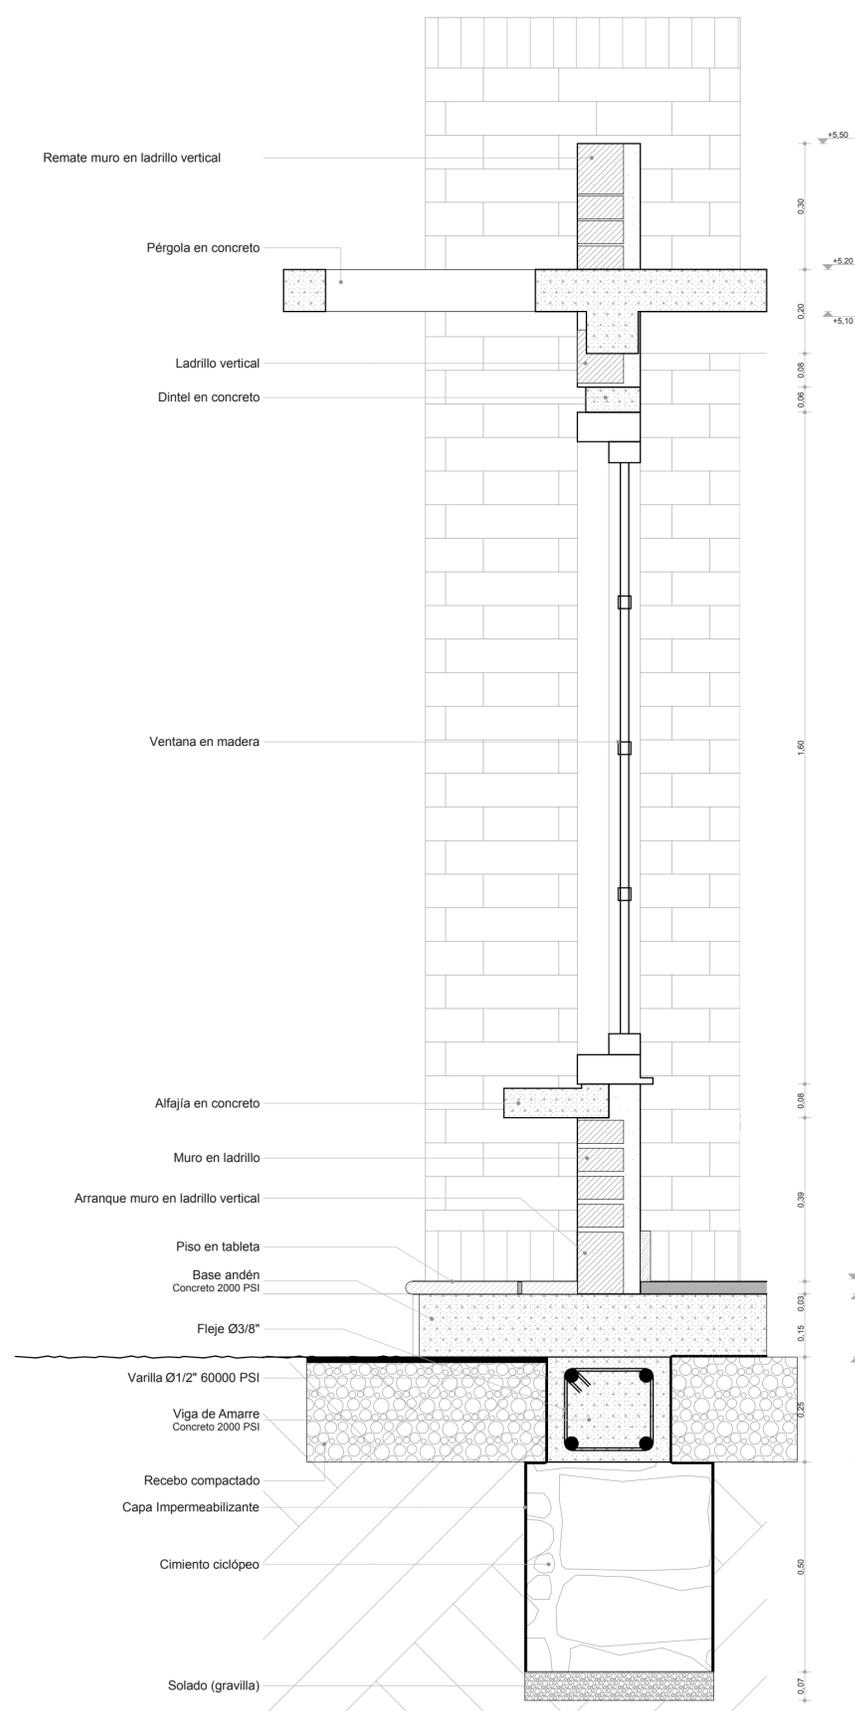

D-03 Corte de Fachada 1:10

Revisión 005 Fecha MAR / 06 / 2009

DISEÑO :

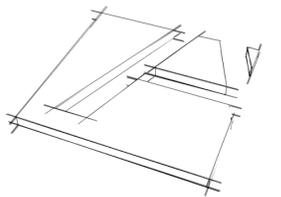

ANDRES PULIDO OSPINA
ARQUITECTO
MAT : A25061999 - 79757782
www.andrespulido.com
correo@andrespulido.com

PROYECTO
AMPLIACION Y REMODELACION
CASA ALDEMAR GUTIERREZ

PROPIETARIO :
SR. ALDEMAR GUTIERREZ MORA
CC. 71.662.697 MEDELLIN
No. CATASTRAL 00-06-006-089

Tenjo - Cundinamarca
Vda. Santa Cruz
COLOMBIA

CONTIENE :

**DETALLES
ARQUITECTONICOS
D-01 D-02 D-03 D-04**

INGENIEROS CONSTRUCTORES :

Vo.Bo. Arquitecto Firma Fecha
Andrés Pulido *[Firma]* FEB/05/2009

Vo.Bo. Propietario Firma Fecha
Aldeamar Gutiérrez M.

Vo.Bo. Firma Fecha

Vo.Bo. Firma Fecha

Vo.Bo. Of. Planeación Firma Fecha

ESCALA : FECHA :
1: 20 / 1: 10 2009 / 01 / 30

Plano Número: Plancha # De
A013 13 20