




FACHADA ORIENTAL

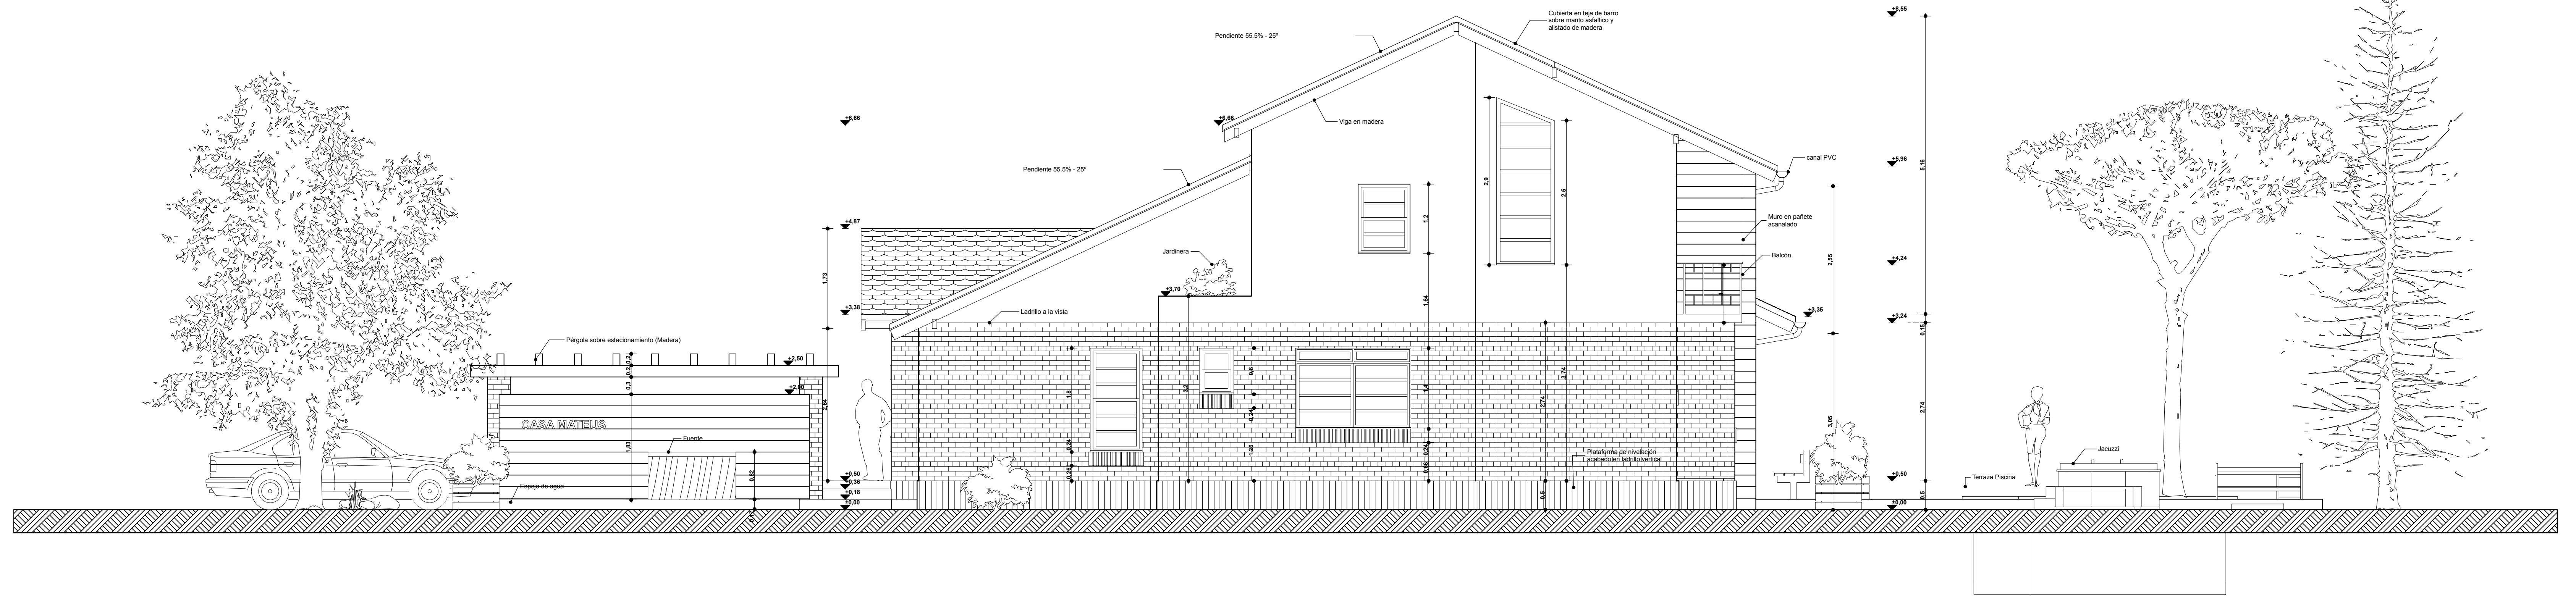

FACHADA OCCIDENTAL

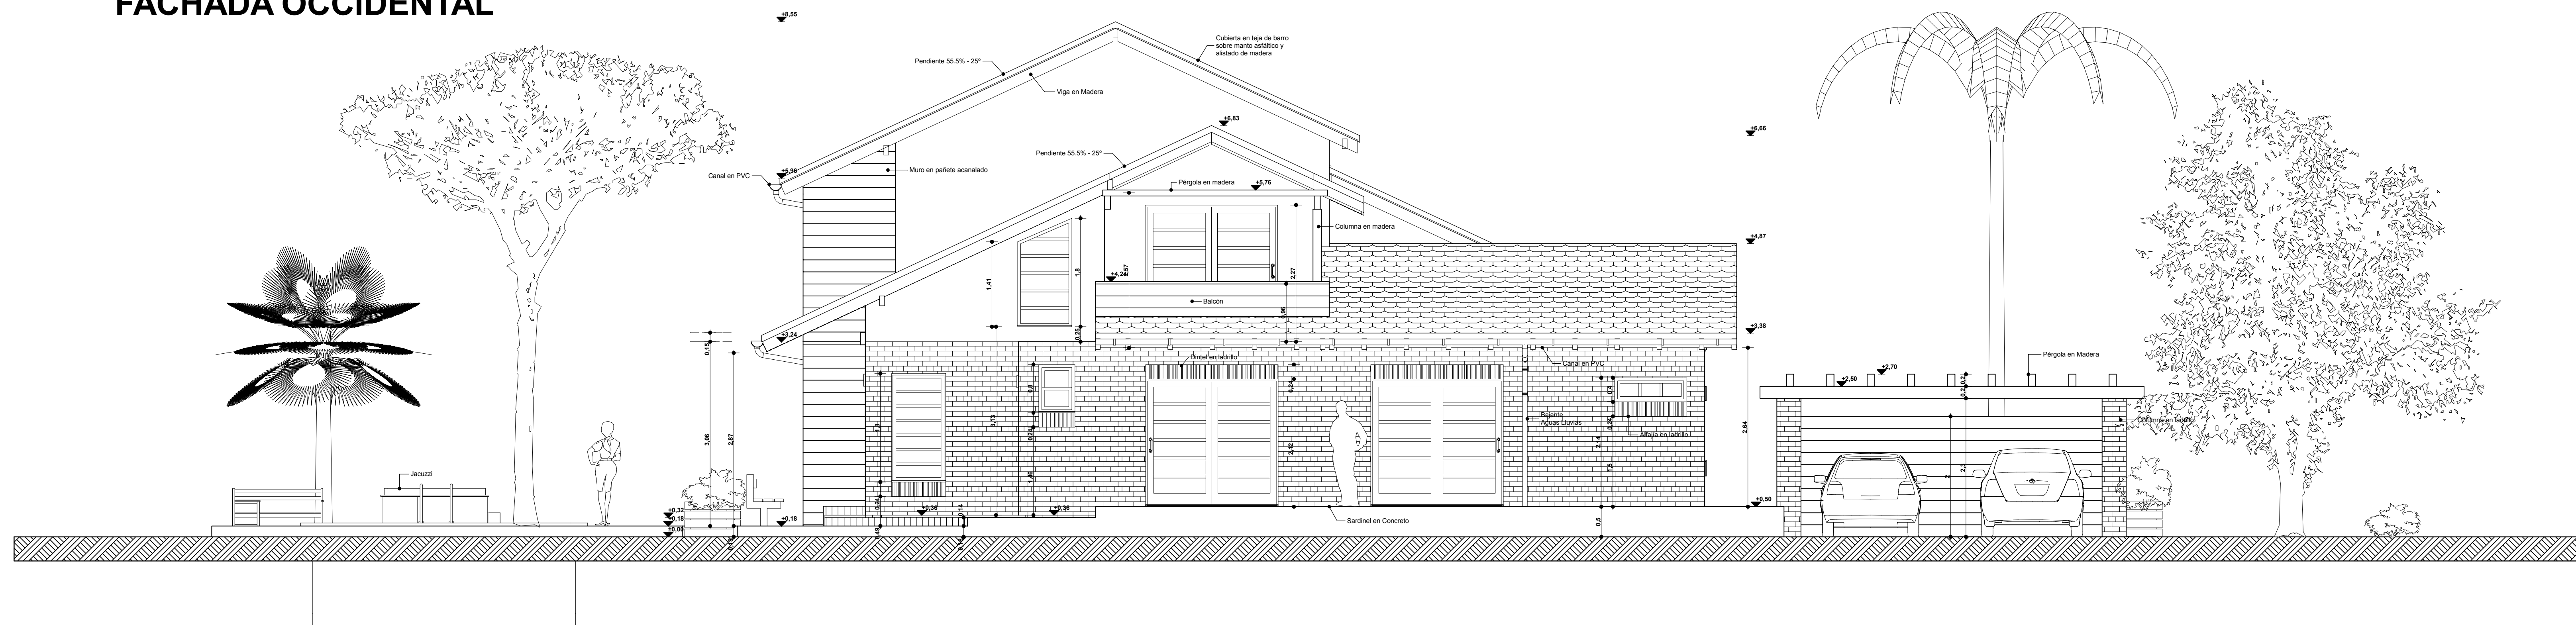

FACHADA NORTE

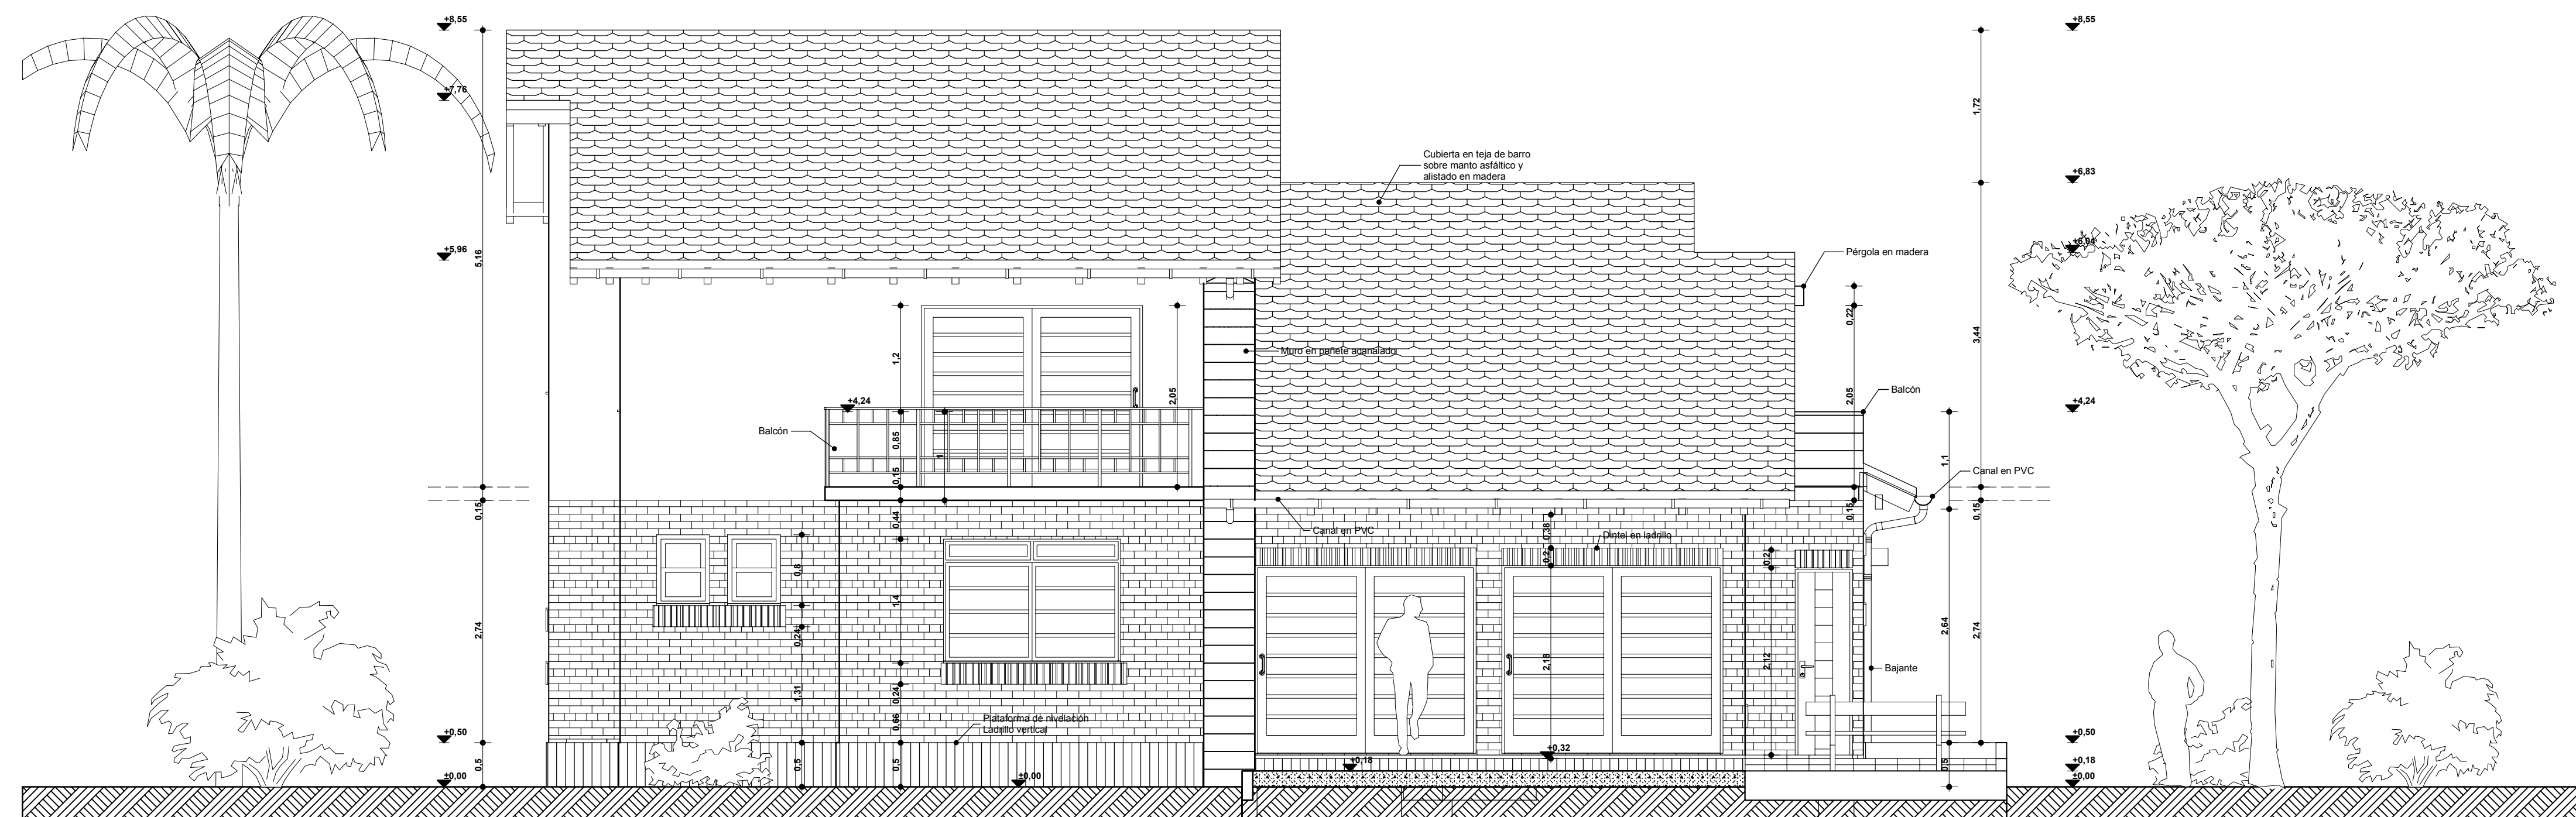

Revisión	Fecha	
DISEÑO:		
ANDRES PULIDO OSPINA ARQUITECTO MAT. A2061966 - 10151782		
PROYECTO CASA MATEUS PROPIETARIOS: SRA. ALICIA BENITEZ DE MATEUS C.C. 41.377.432 SR. PEDRO MATEUS M. C.C. 11.900.841		
Anapoma - Cundinamarca COLOMBIA CONTIENE:		
FACHADA ORIENTAL FACHADA OCCIDENTAL FACHADA NORTE		
Va.Bo. Arquitecto	Firma	Fecha
Andrés Pulido		
Va.Bo. Propietario	Firma	Fecha
Pedro Mateus		
Va.Bo.	Firma	Fecha
Va.Bo.	Firma	Fecha
Va.Bo.	Firma	Fecha
ESCALA:		FECHA:
1 : 50		2006 / 02 / 21
Piano Número:	Plancho # De	
A 003	03 7	