


CUADRO DE AREAS		
Áreas por ubicación		
UBICACIÓN	ESPACIO	AREA M2
PLANTA BAJA	ALCOBA 2	21,1
	ALCOBA 3	19,5
	ALCOBA SERVICIO	5,3
	BAÑO 2	5,3
	BAÑO 3	4,4
	BAÑO 4	3,6
	BAÑO 5	2,3
	BAÑO AUX.	3,5
	CLOSET 2	4,5
	CLOSET 3	4,5
	COCINA	16,4
	COMEDOR	18,5
	ESCALERA	4,5
	ESTUDIO	19
HALL	12,7	
PROFAS	7,5	
SALA	23,6	
PLANTA BAJA	Total:	176,4
PLANTA ALTA	ALCOBA PRINCIPAL 1	29,6
	BALCON	4
	BAÑO 1	8,4
	CLOSET 1	7,2
	DEPOSITO	7,9
	HALL	4,7
	SALA TV	16,7
	TERRAZA	8,3
PLANTA ALTA	Total:	86,8
EXTERIORES	CORREDOR Y TERRAZAS	74,2
	ESTACIONAMIENTO	28,8
	PISCINA	96,7
EXTERIORES	Total:	299,7
AREA PLANTAS 1 Y 2		263,2
AREA EXTERIORES		201,7
AREA TOTAL		464,9

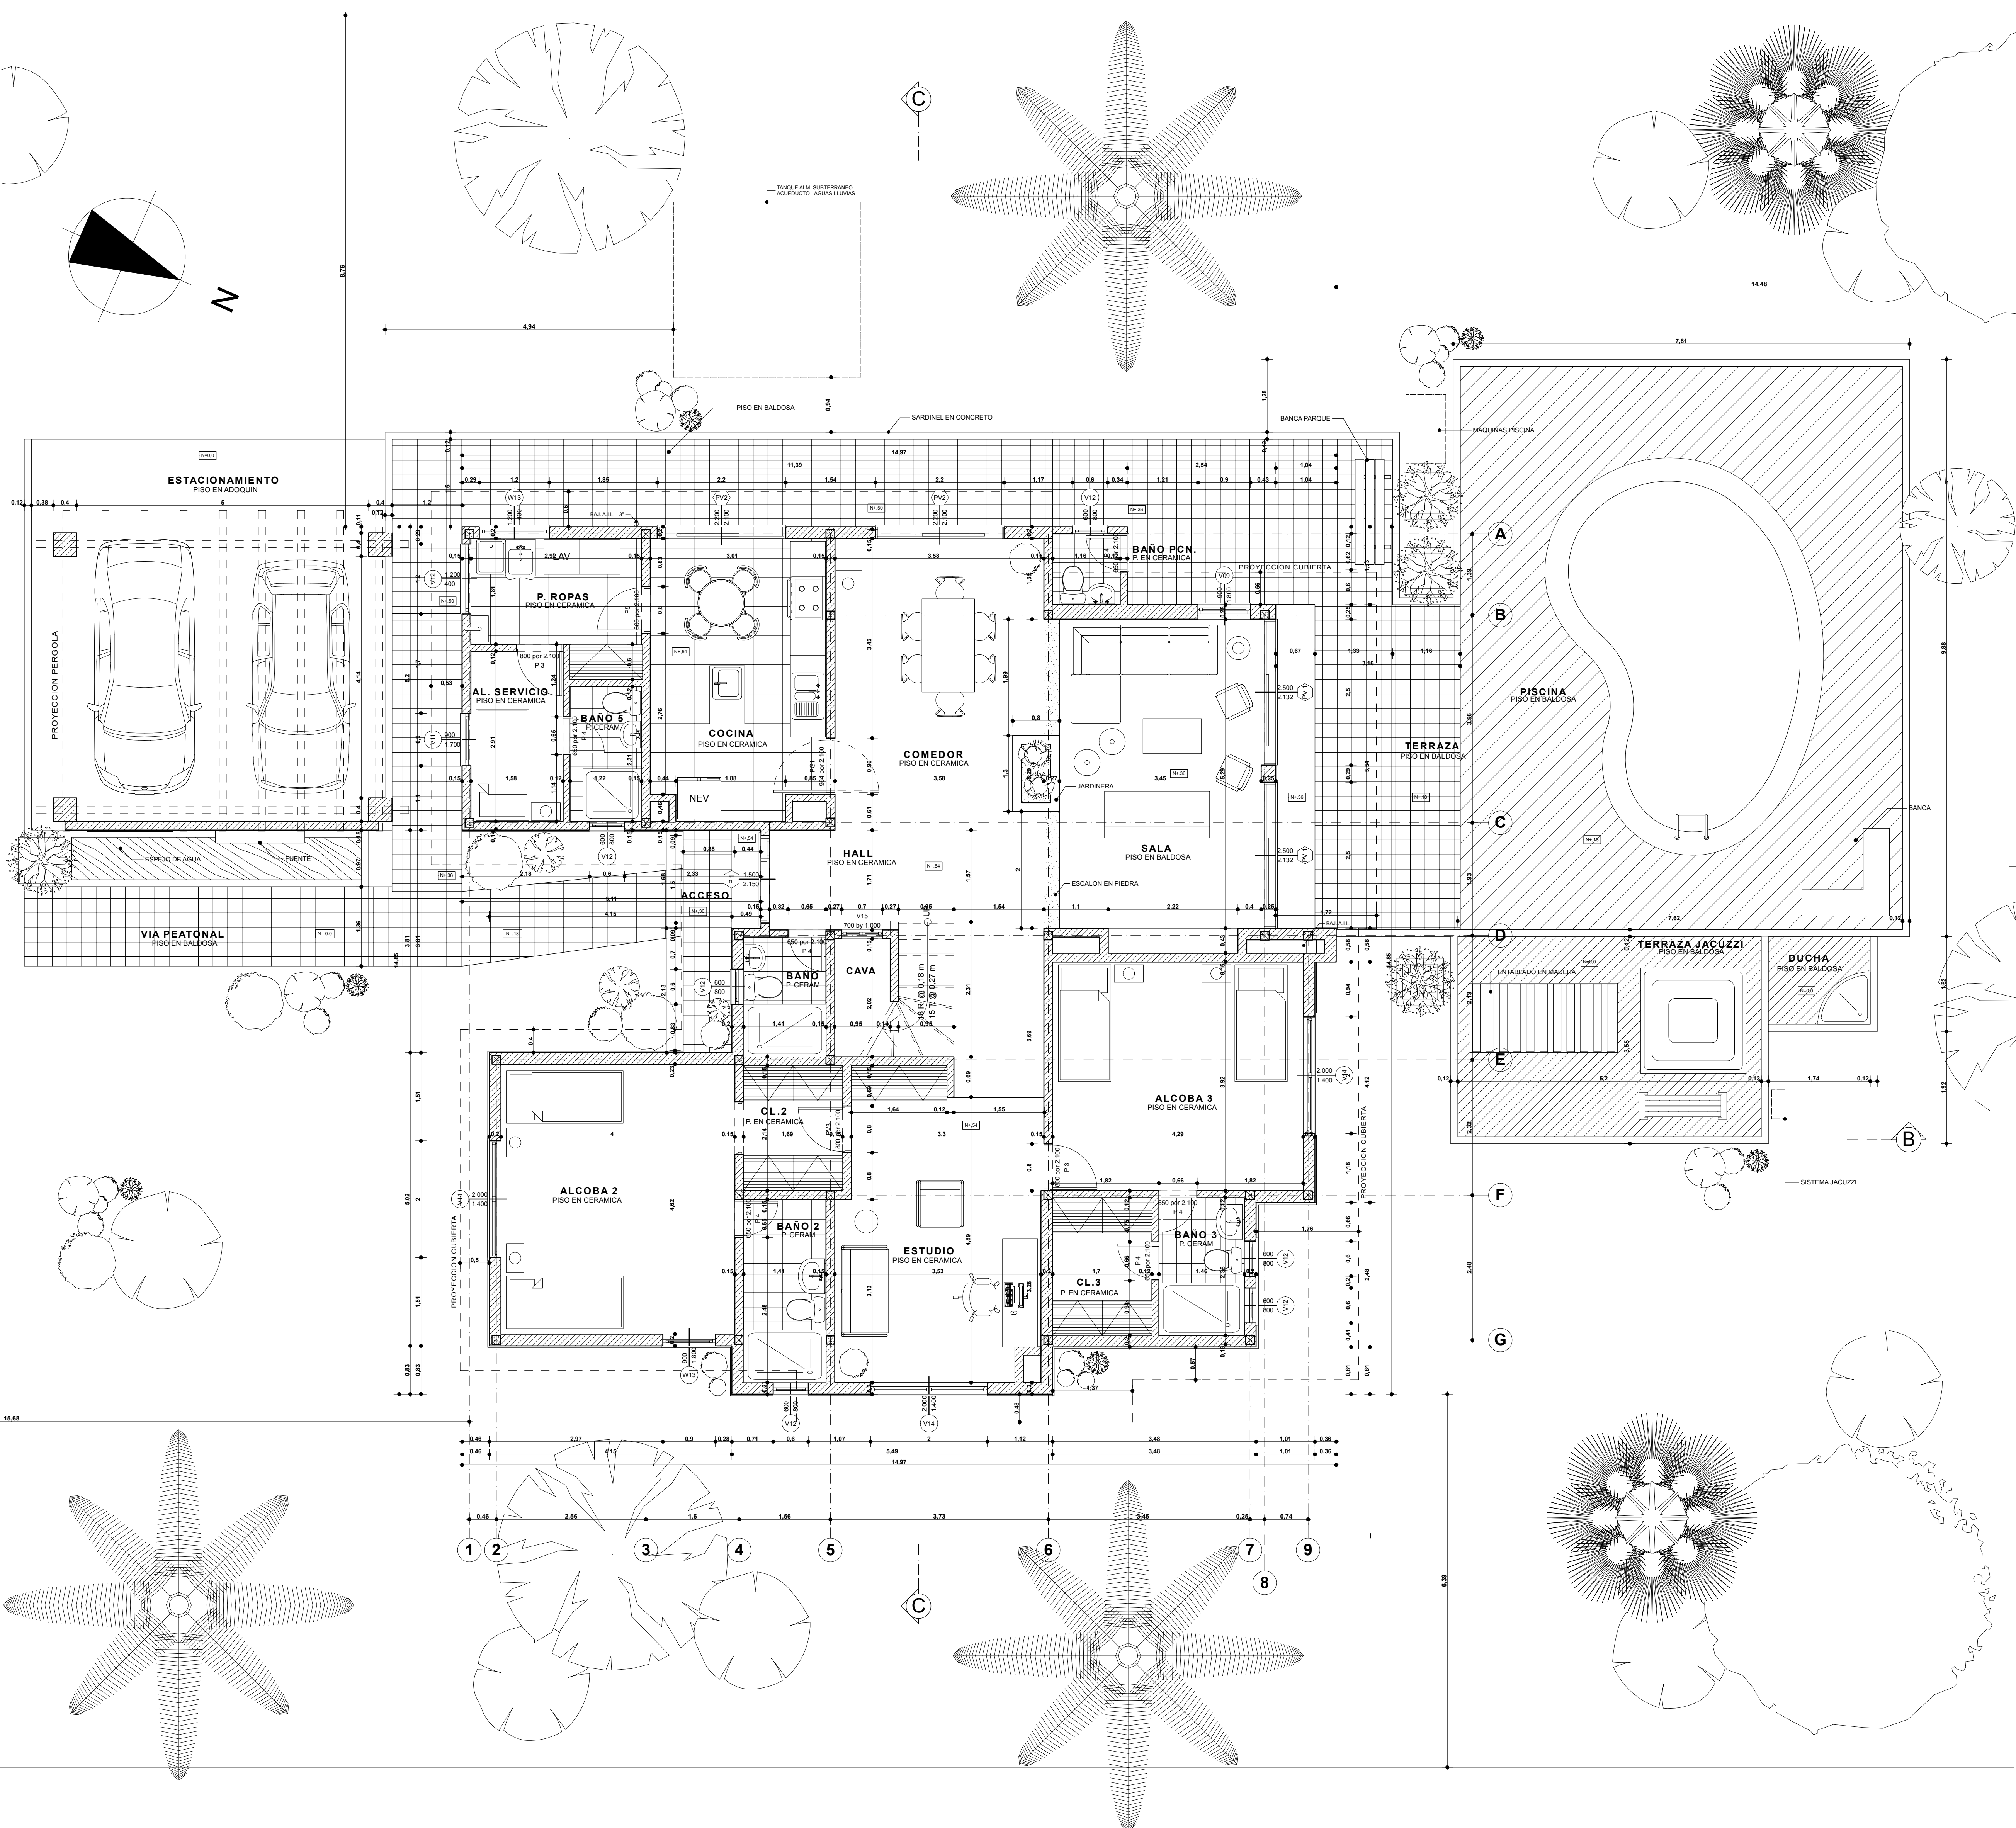

Revisión	Fecha
DISEÑO:	
ANDRÉS PULIDO OSPINA ARQUITECTO MAT. A20601999 - 19137792	
PROYECTO CASA MATEUS PROPIETARIOS: SRA. ALICIA BENTEZ DE MATEUS C.C. 41.377.432 SR. PEDRO MATEUS M. C.C. 11.000.841	
Anapoma - Cundinamarca COLOMBIA CONTIENE: PLANTA PRIMER PISO	
Vs. Bo. Arquitecto	Firma Fecha
Andrés Pulido	
Vs. Bo. Propietario	Firma Fecha
Pedro Mateus	
Vs. Bo.	Firma Fecha
Vs. Bo.	Firma Fecha
Vs. Bo.	Firma Fecha
ESCALA:	FECHA:
1 : 50	2006 / 02 / 21
Piano Número:	Pancho # De
A 001	01 7